

PLAN DE VENTE : Lot n°11

PEYRANNE PROMOTION

Echelle : 1/200

Dossier n° 21047

Département de Tarn et Garonne
commune de Finhan


Lieu-dits : Nauze espece et Les Paysots

Section ZB

n° de parcelles : 108 - 170 - 210

n° de parcelle actualisée : 393 (DMPC n° 484M)

Dressé le : 7 Octobre 2022

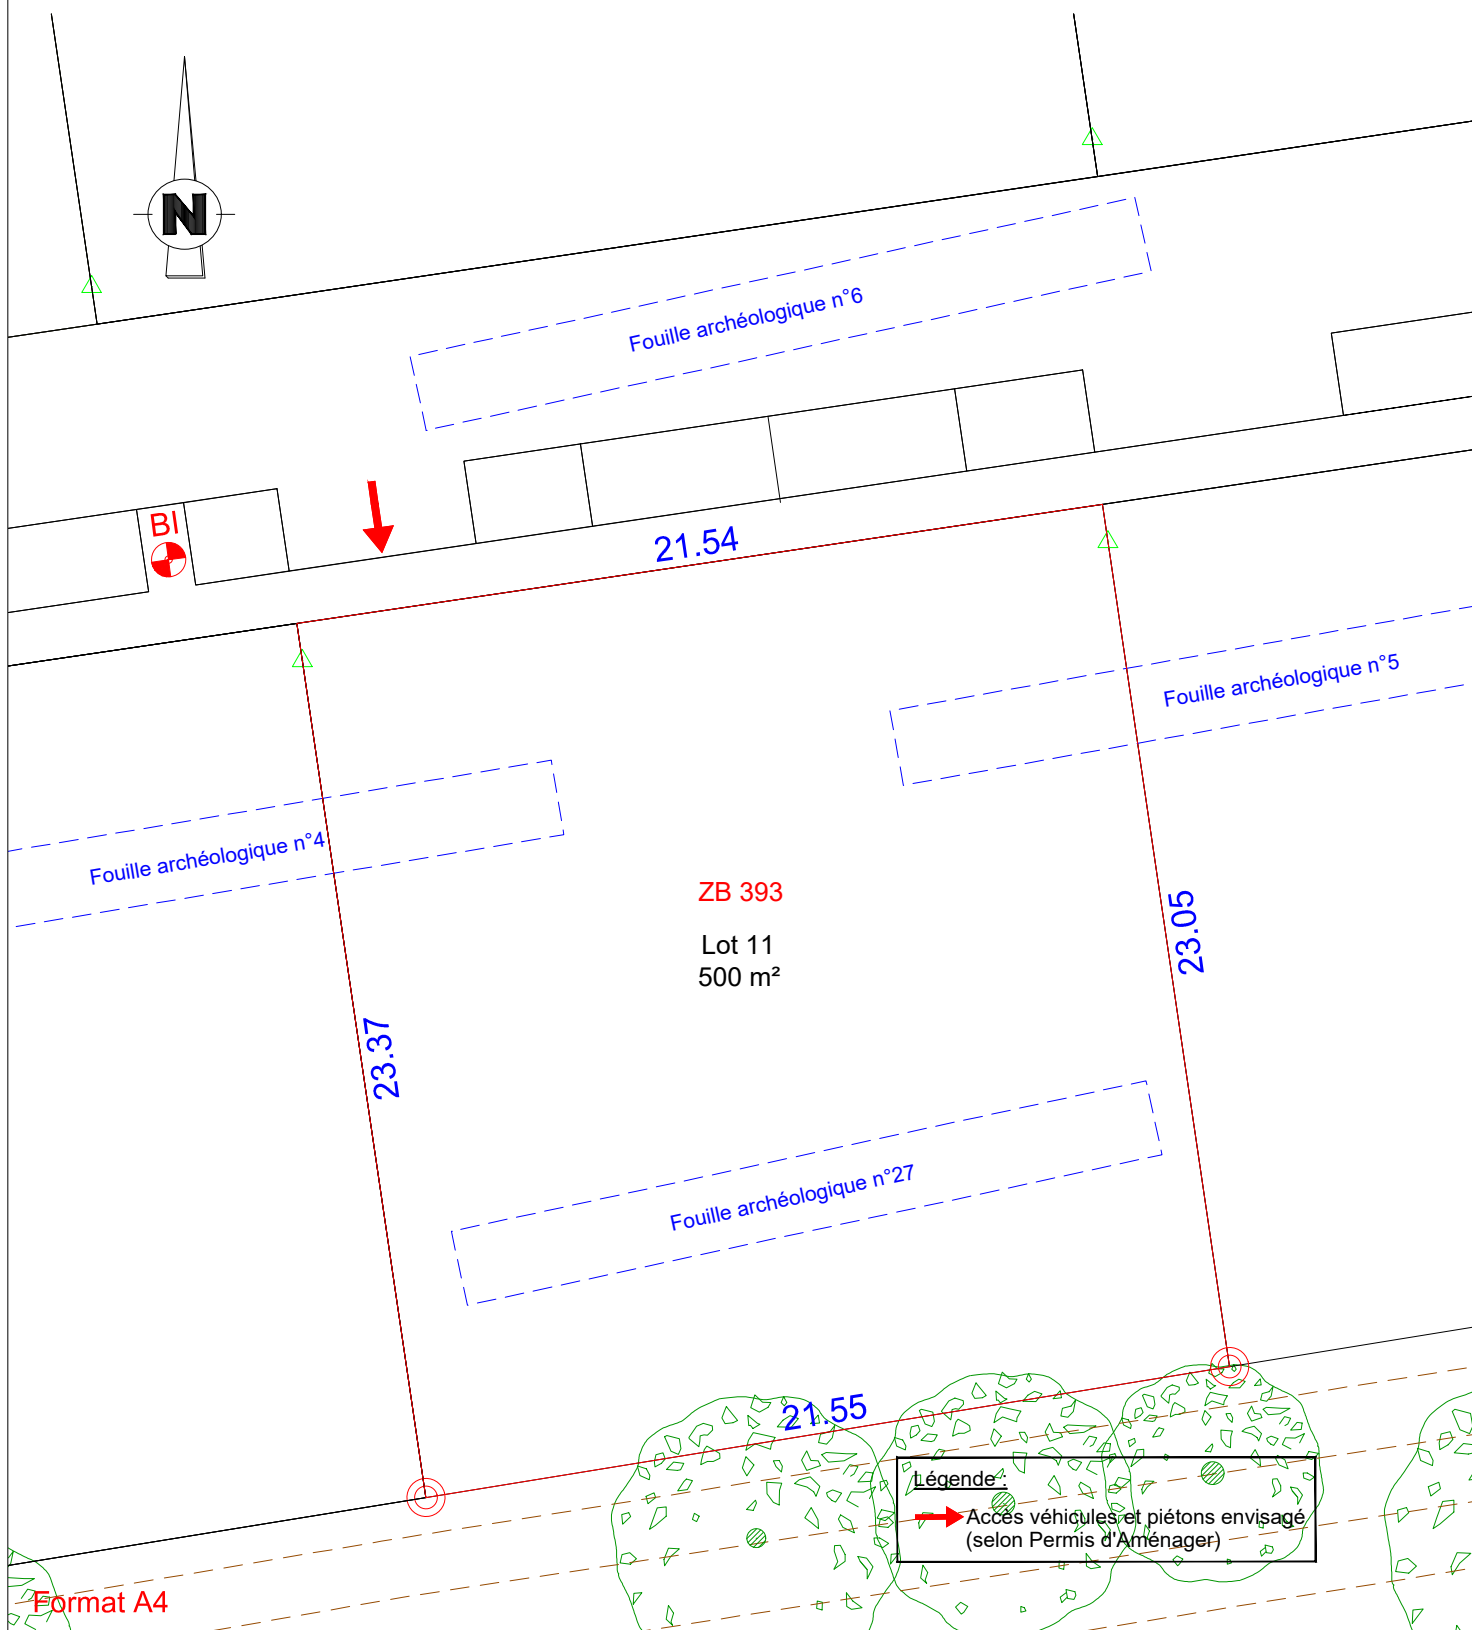

SELARL NOUAILLES
31, Rue du 8 Mai 1945
31330 MERVILLE

Tel : 09.52.94.61.06
Mail : primael.nouailles@gmail.com



Primaël NOUAILLES
Géomètre Expert