

PLAN DE VENTE : Lot n°19

PEYRANNE PROMOTION

Département de Tarn et Garonne
commune de Finhan
Lieu-dits : Nauze espece et Les Paysots
Section ZB


n° de parcelles : 108 - 170 - 210

n° de parcelles actualisées : 355 - 401 (DMPC n° 484M)

Echelle : 1/200

Dossier n° 21047

Dressé le : 7 Octobre 2022

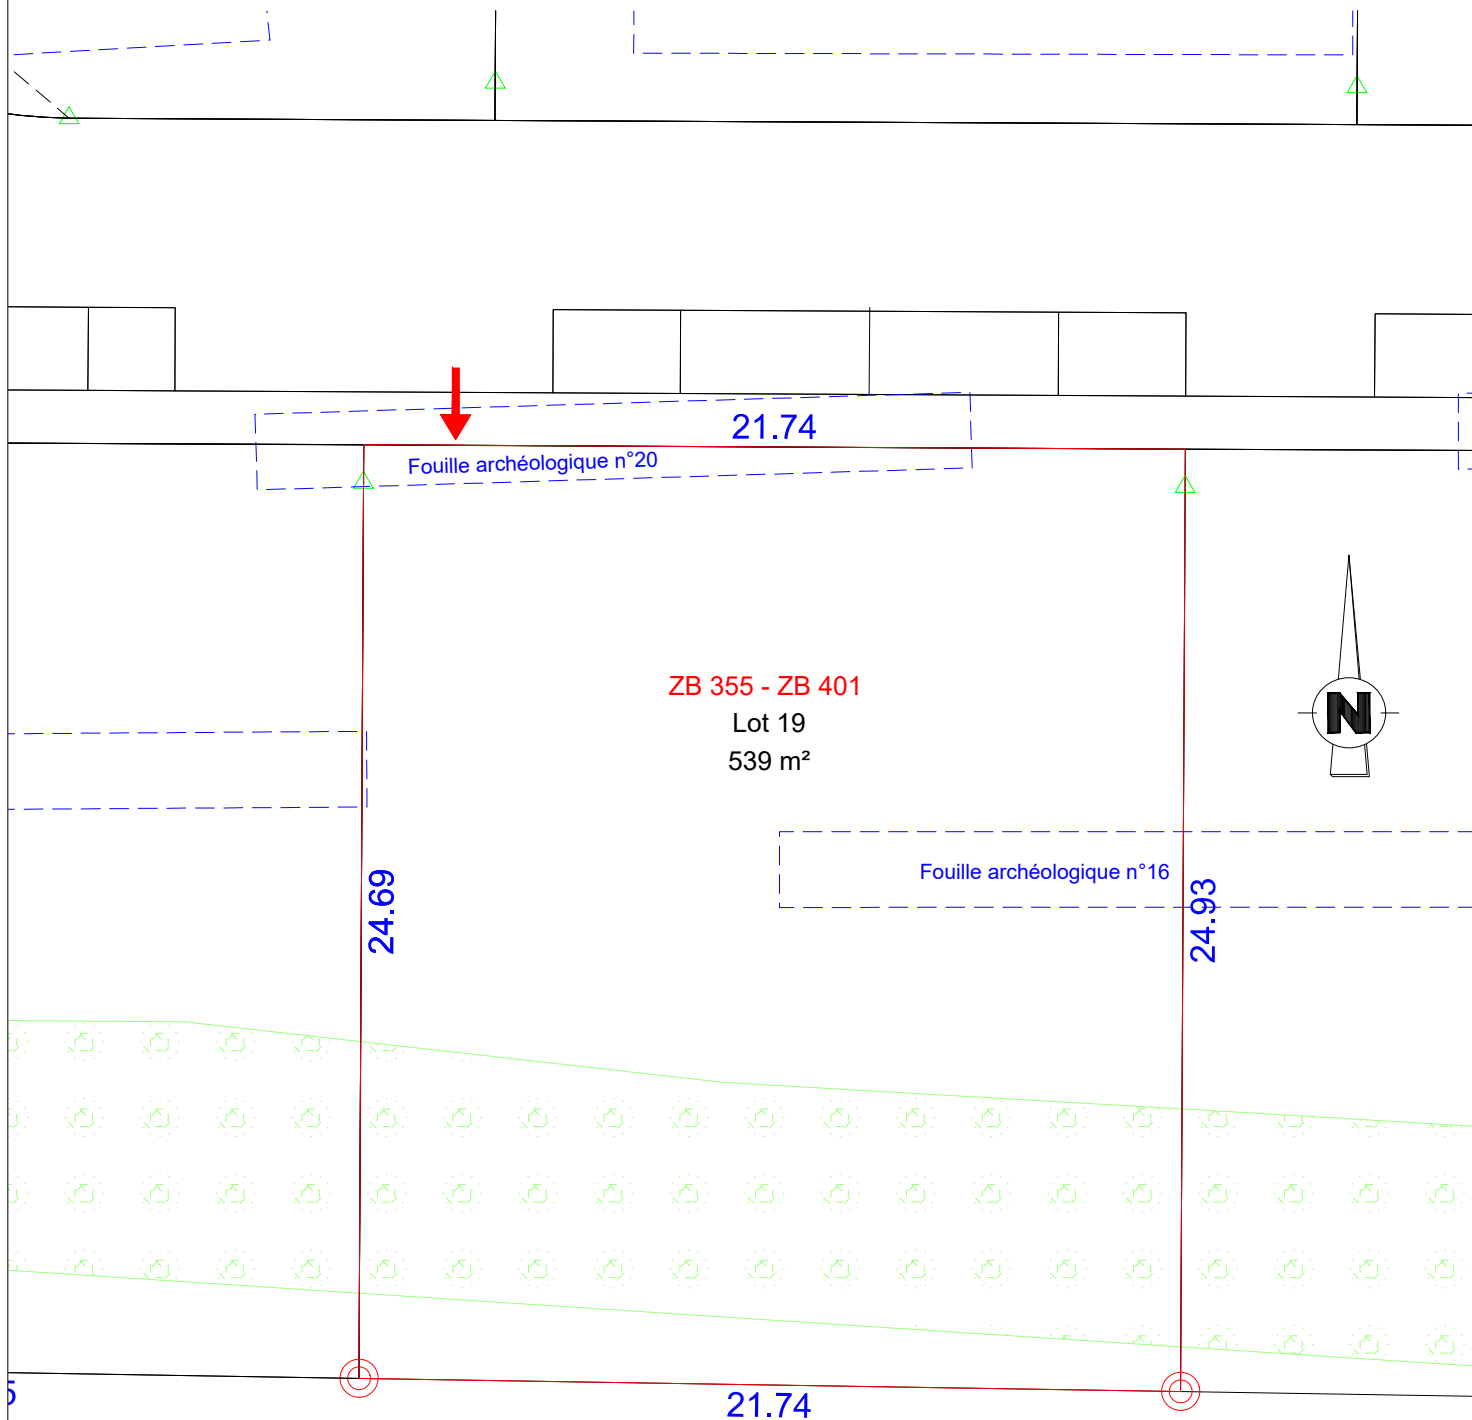

Légende :

→ Accès véhicules et piétons envisagé
(selon Permis d'Aménager)

Format A4

SELARL NOUAILLES
31, Rue du 8 Mai 1945
31330 MERVILLE

Tel : 09.52.94.61.06
Mail : primael.nouailles@gmail.com



Primaël NOUAILLES
Géomètre Expert