

# PLAN DE VENTE : Lot n°21

PEYRANNE PROMOTION

Département de Tarn et Garonne  
commune de Finhan  
Lieu-dits : Nauze espece et Les Paysots  
Section ZB


n° de parcelles : 108 - 170 - 210

n° de parcelles actualisées : 357 - 403 ( DMPC n° 484M )

Echelle : 1/200

Dossier n° 21047

Dressé le : 7 Octobre 2022

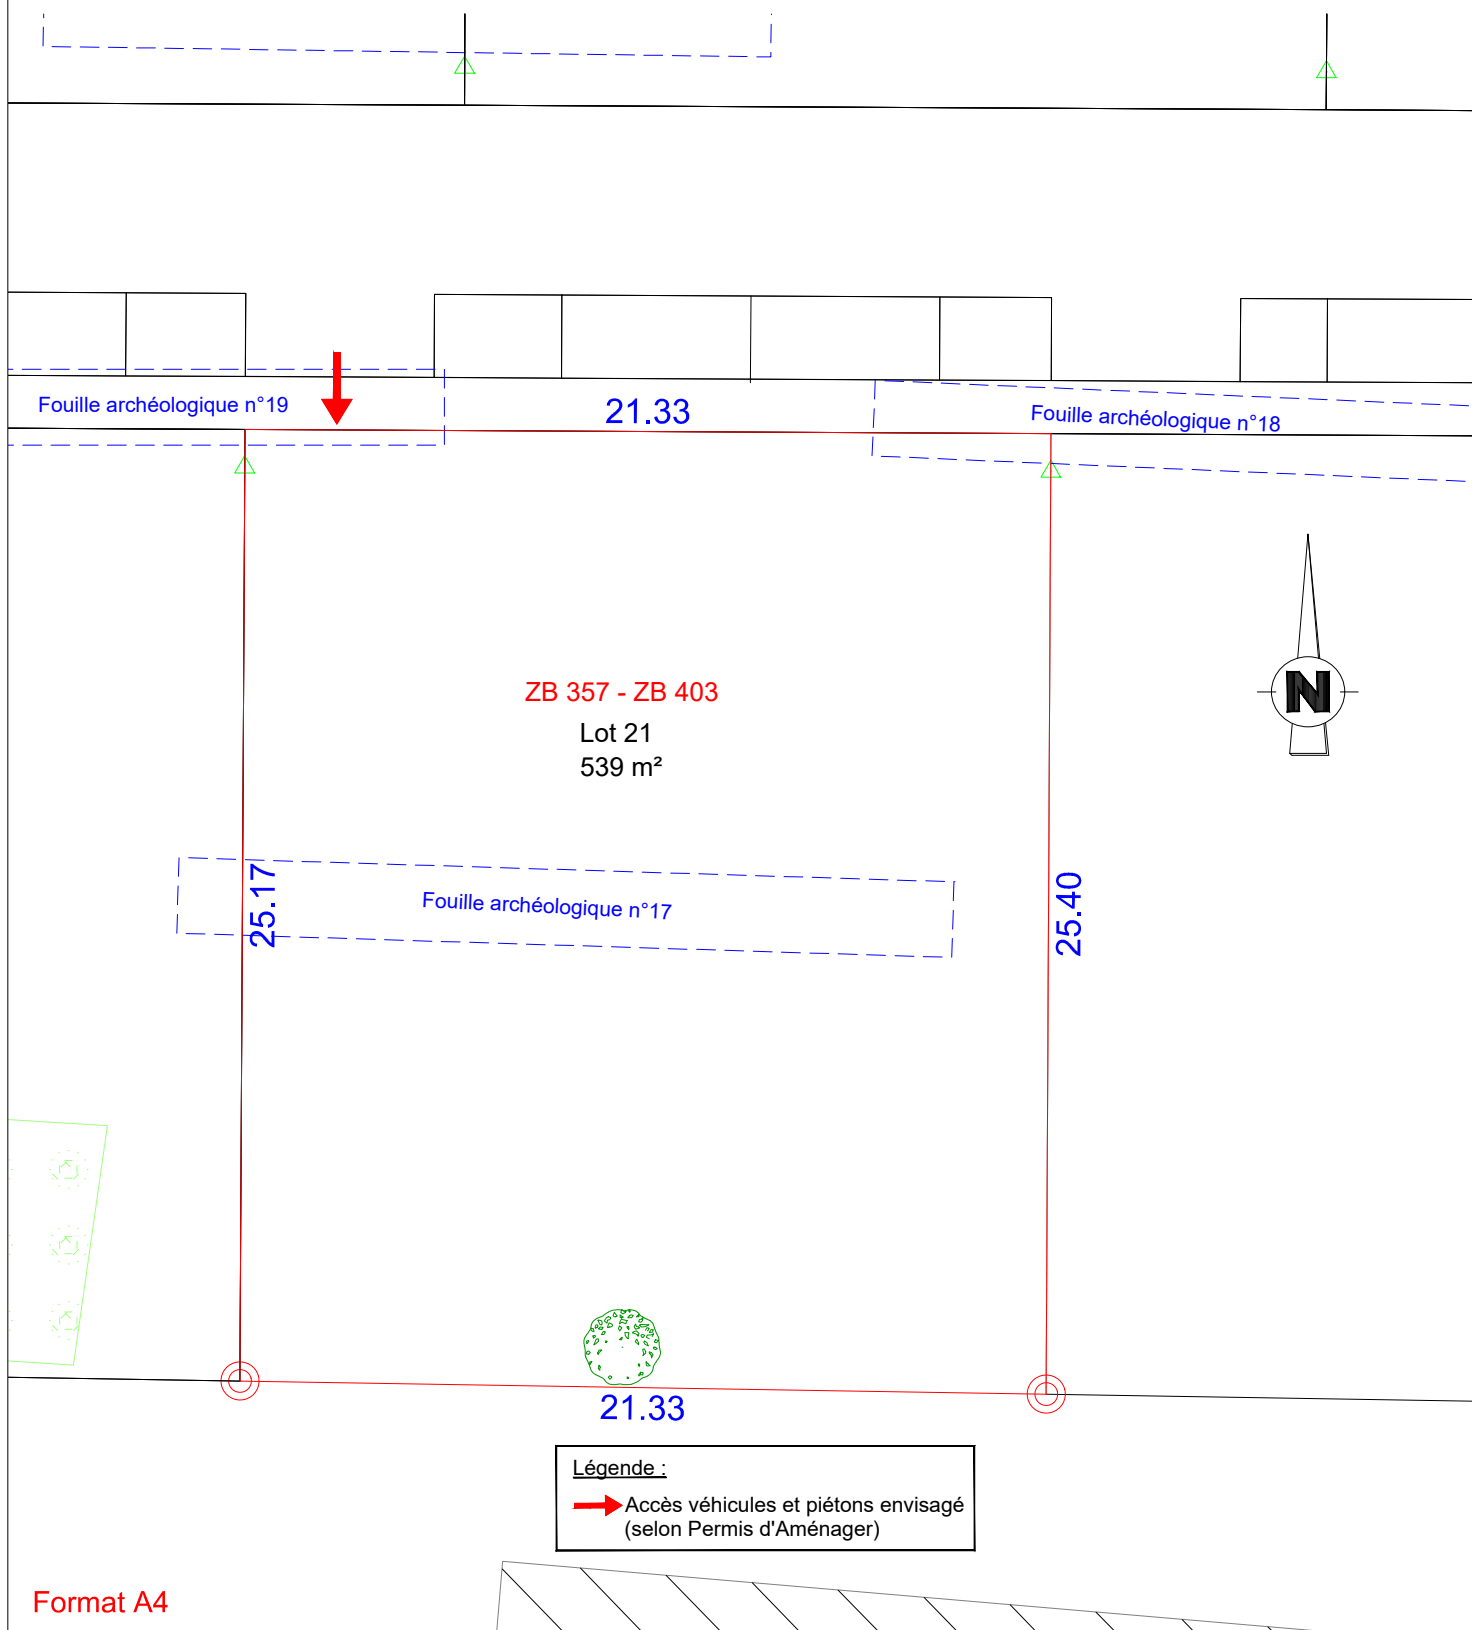

Format A4

SELARL NOUAILLES  
31, Rue du 8 Mai 1945  
31330 MERVILLE

Tel : 09.52.94.61.06  
Mail : [primael.nouailles@gmail.com](mailto:primael.nouailles@gmail.com)



**Primaël NOUAILLES**  
Géomètre Expert