

# PLAN DE VENTE : Lot n°22

## PEYRANNE PROMOTION

Echelle : 1/200


Dossier n° 21047

Département de Tarn et Garonne  
commune de Finhan  
Lieu-dits : Nauze espece et Les Paysots  
Section ZB

n° de parcelles : 108 - 170 - 210

n° de parcelles actualisées : 358 - 404 ( DMPC n° 484M )

Dressé le : 7 Octobre 2022

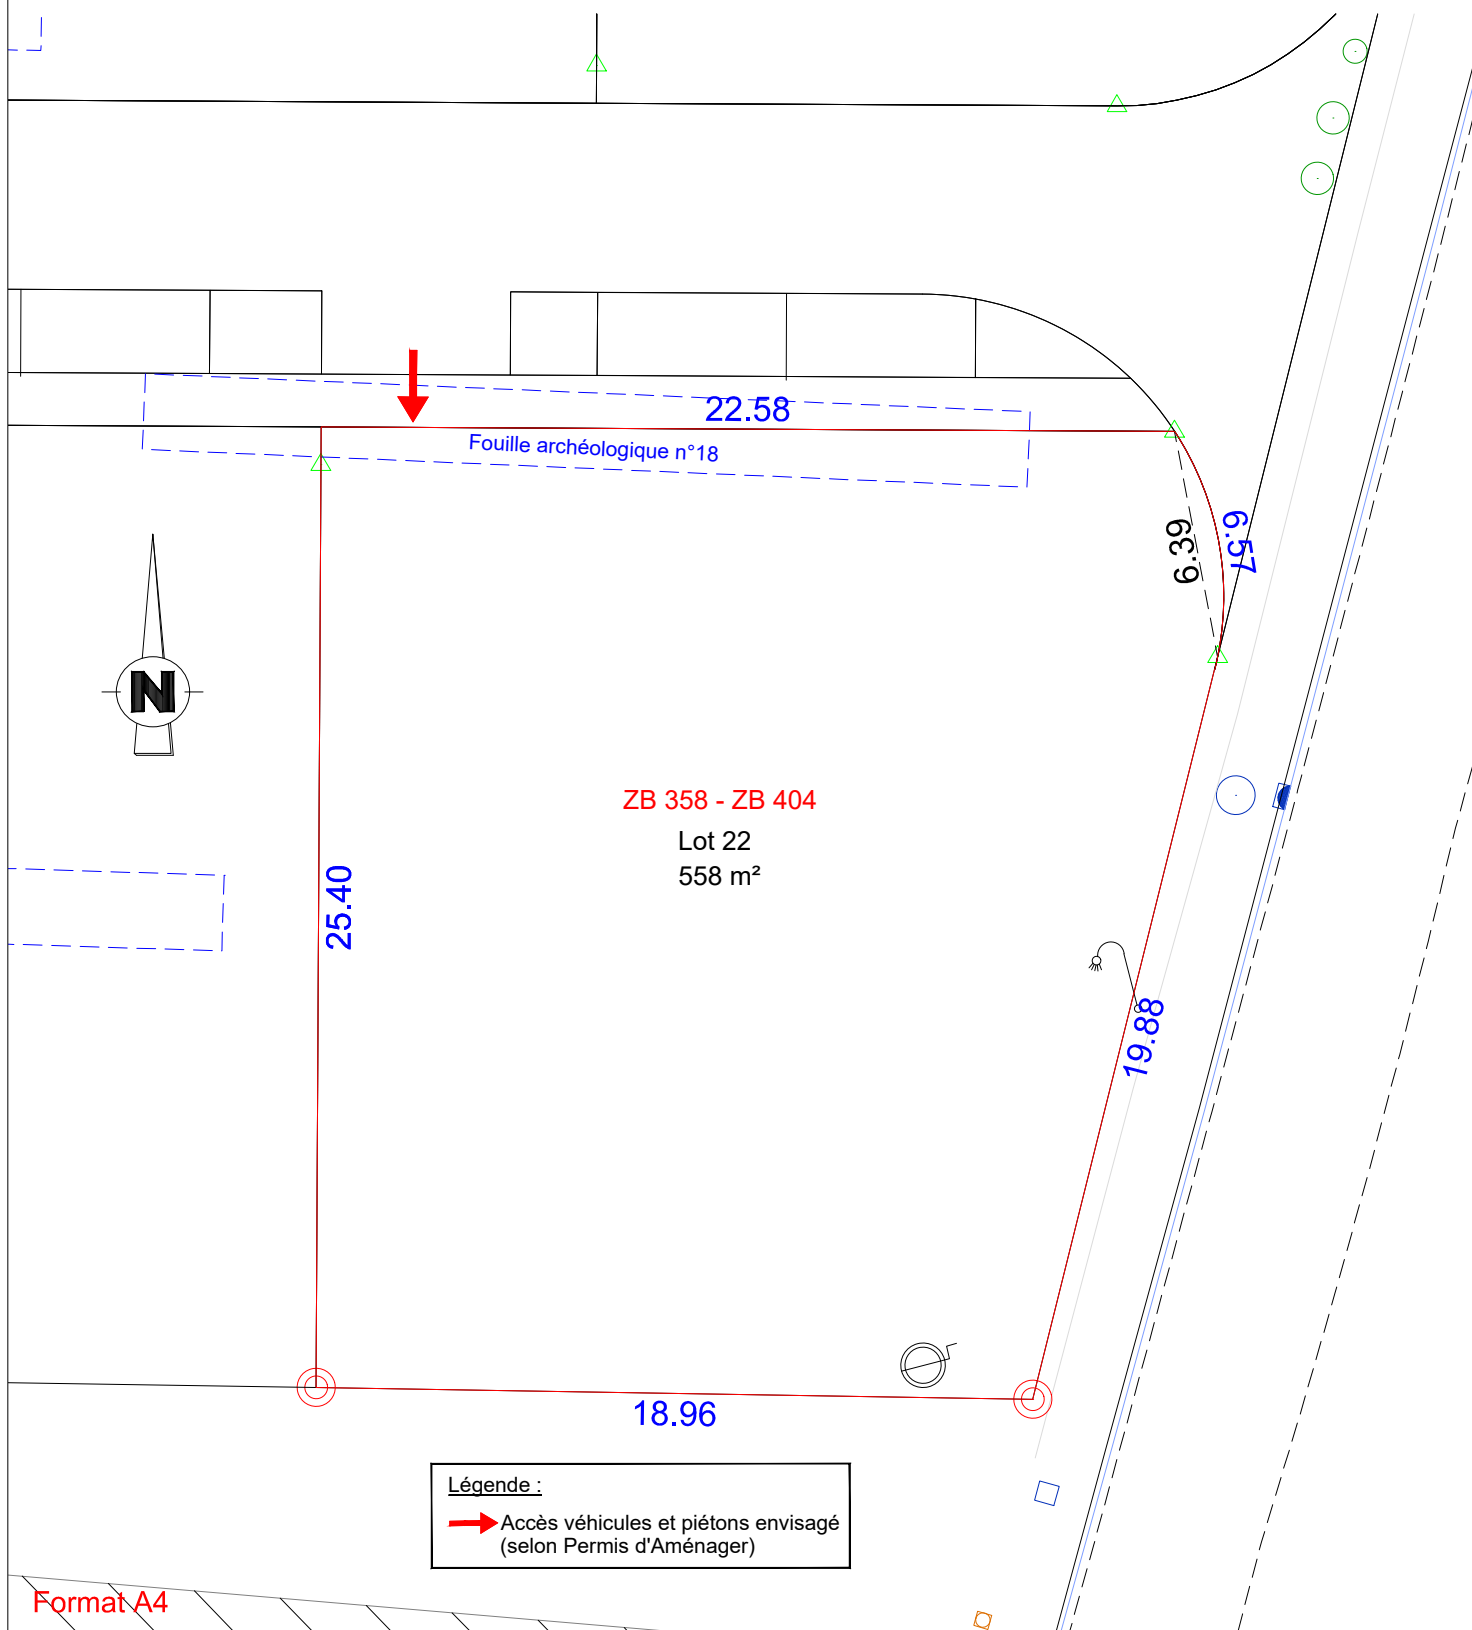

SELARL NOUAILLES  
31, Rue du 8 Mai 1945  
31330 MERVILLE

Tel : 09.52.94.61.06  
Mail : primaël.nouailles@gmail.com



**Primaël NOUAILLES**  
**Géomètre Expert**