

PROJET DE VENTE : Lot n°3

PEYRANNE PROMOTION


Echelle : 1/200

Dossier n° 21047

Département de Tarn et Garonne
commune de Finhan
Lieu-dits : Nauze espece et Les Paysots
Section ZB
n° de parcelles : 108 - 170 - 210

Dressé le : 13 Octobre 2021

DOCUMENT PROVISOIRE

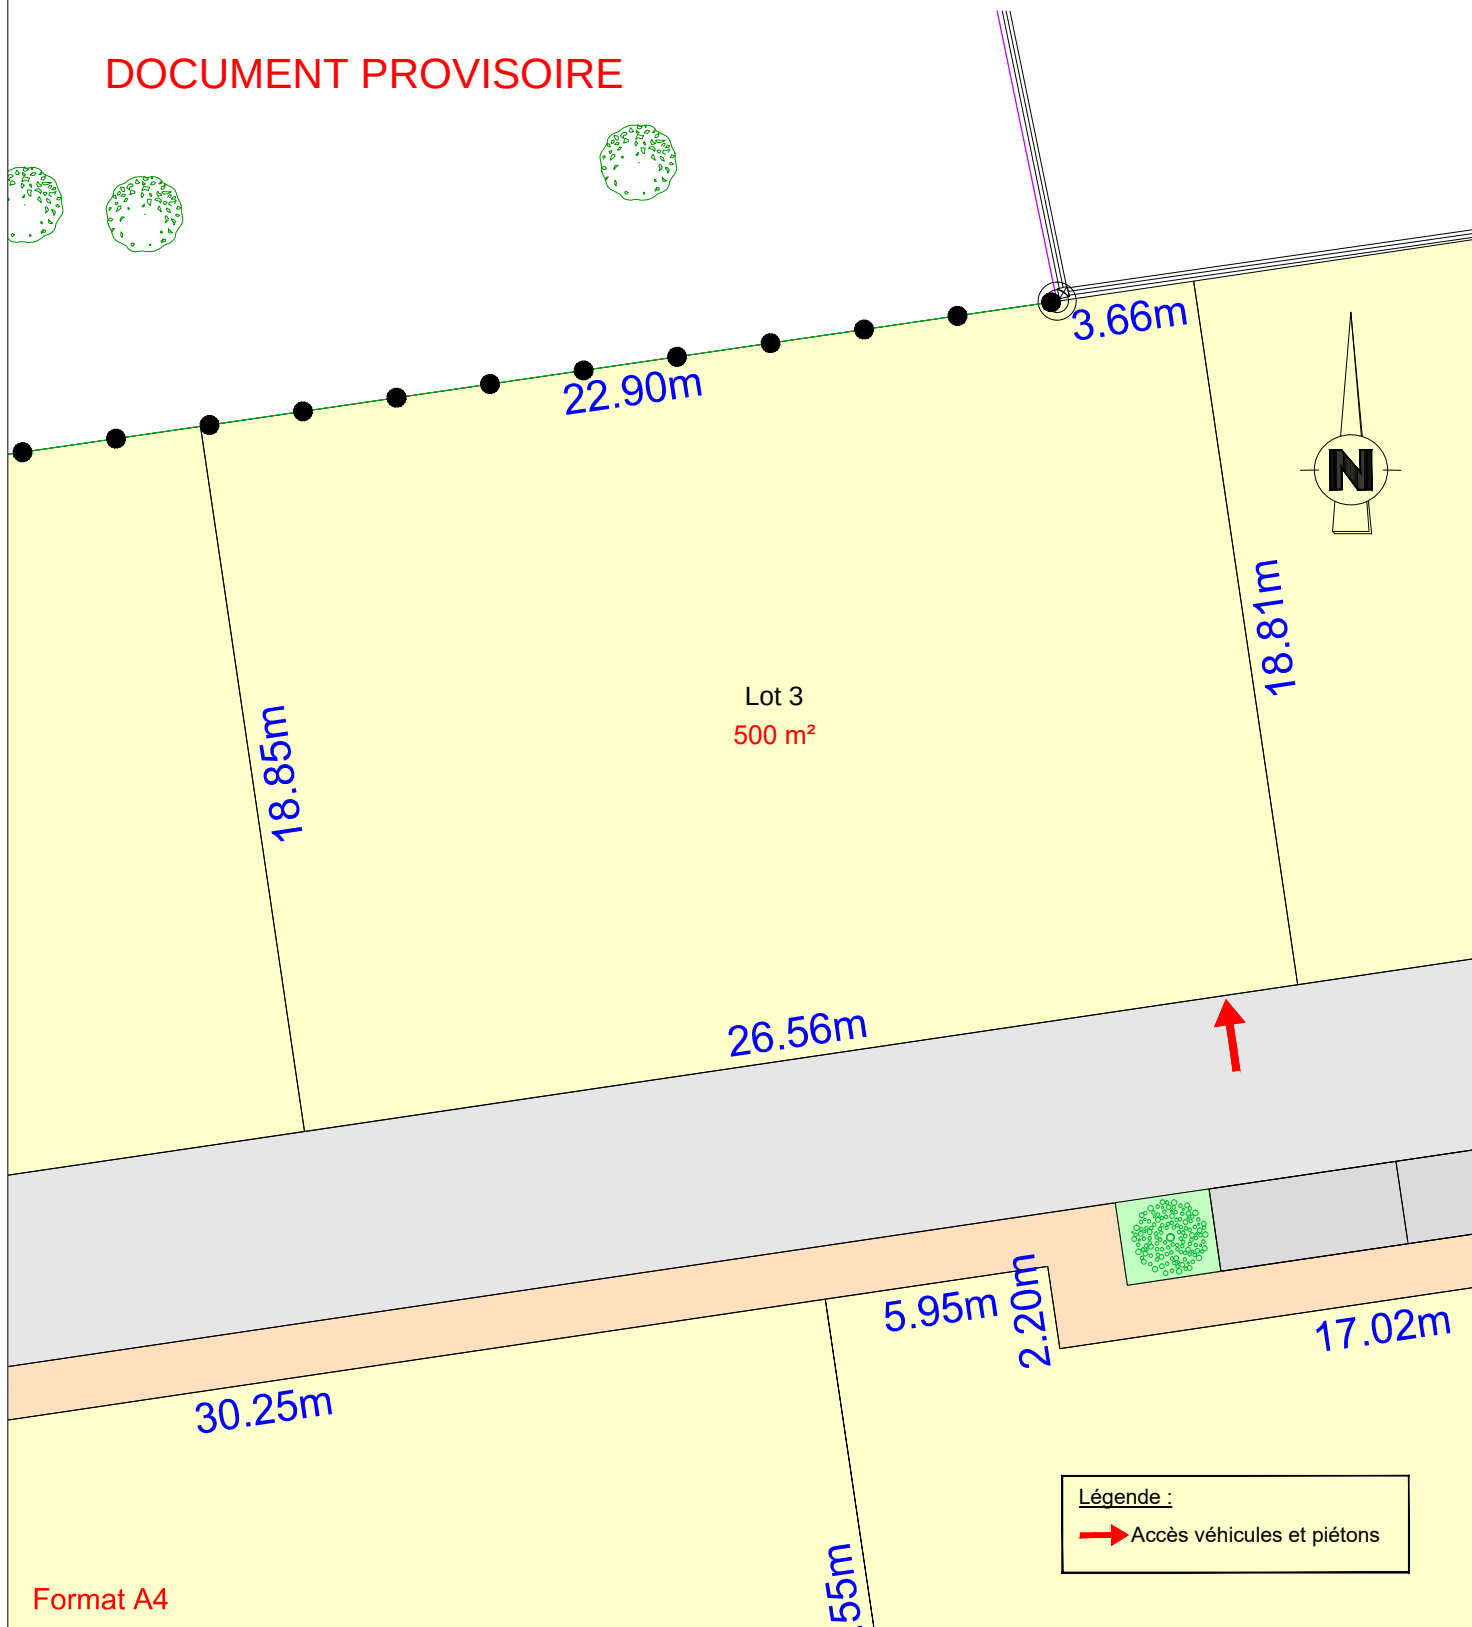

Format A4

SELARL NOUAILLES
31, Rue du 8 Mai 1945
31330 MERVILLE

Tel : 09.52.94.61.06
Mail : primael.nouailles@gmail.com



Primaël NOUAILLES
Géomètre Expert