

PLAN DE VENTE : Lot n°2

SARL PEYRANNE PROMOTION

Echelle : 1/250

Dossier n° 21295

Département de la Haute-Garonne

Commune du Grès



Lieudit : Vignes de l'Ourme

Section B

n° de parcelles : 249p, 285, 660p, 661p et 706p

Dressé le : 13 Décembre 2022

DOCUMENT PROVISOIRE

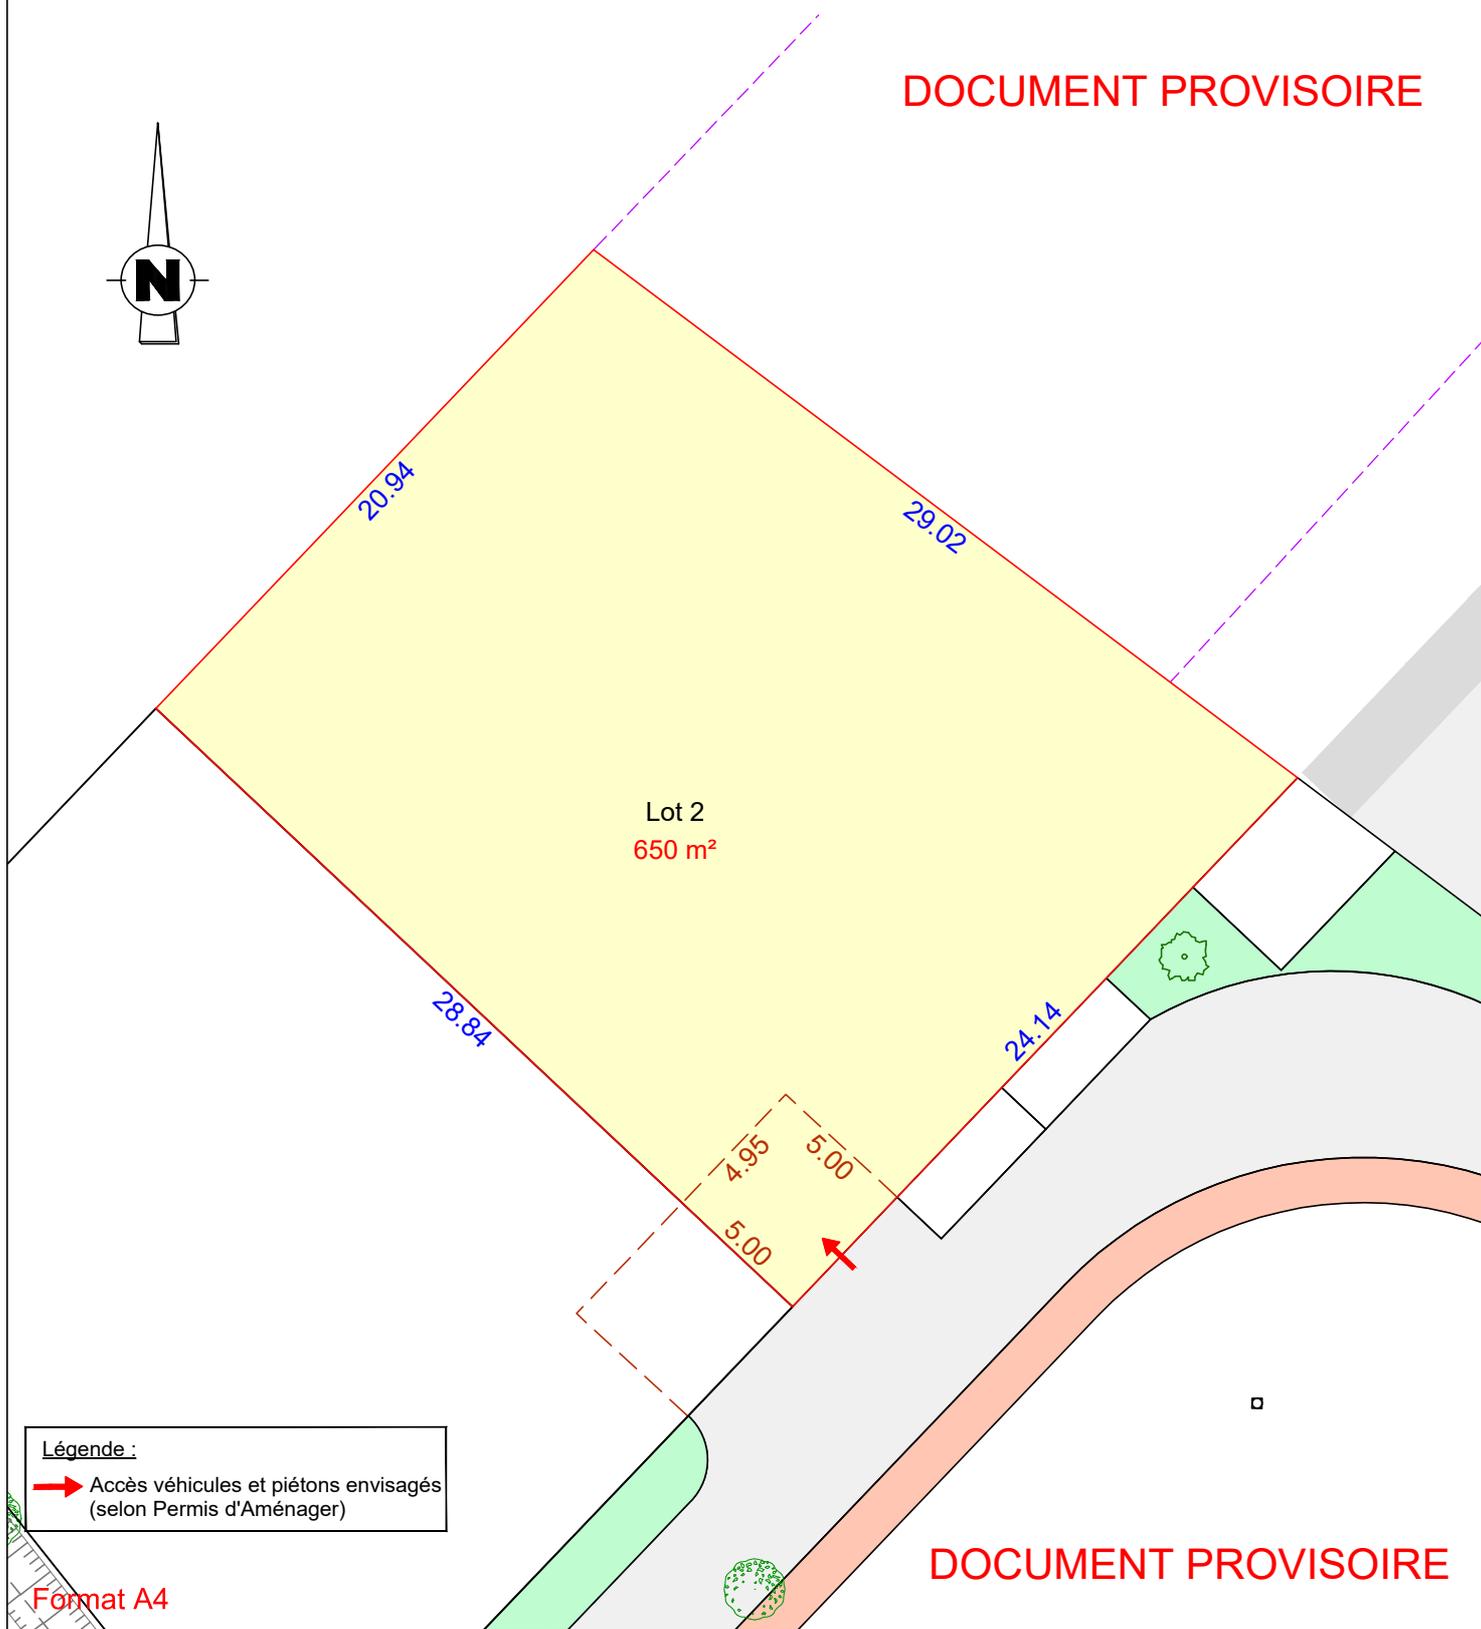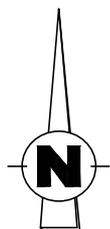

Légende :

→ Accès véhicules et piétons envisagés (selon Permis d'Aménager)

Format A4

DOCUMENT PROVISOIRE

SELARL NOUAILLES
31, Rue du 8 Mai 1945
31330 MERVILLE

Tel : 09.52.94.61.06
Mail : primael.nouailles@gmail.com



Primaël NOUAILLES
Géomètre Expert