

# PLAN DE VENTE : Lot n°7

SARL PEYRANNE PROMOTION

Département de la Haute-Garonne

Commune du Grès

Lieudit : Vignes de l'Ourme

Section B


n° de parcelles : 249p, 285, 660p, 661p et 706p

Echelle : 1/250

Dossier n° 21295

Dressé le : 13 Décembre 2022

DOCUMENT PROVISOIRE

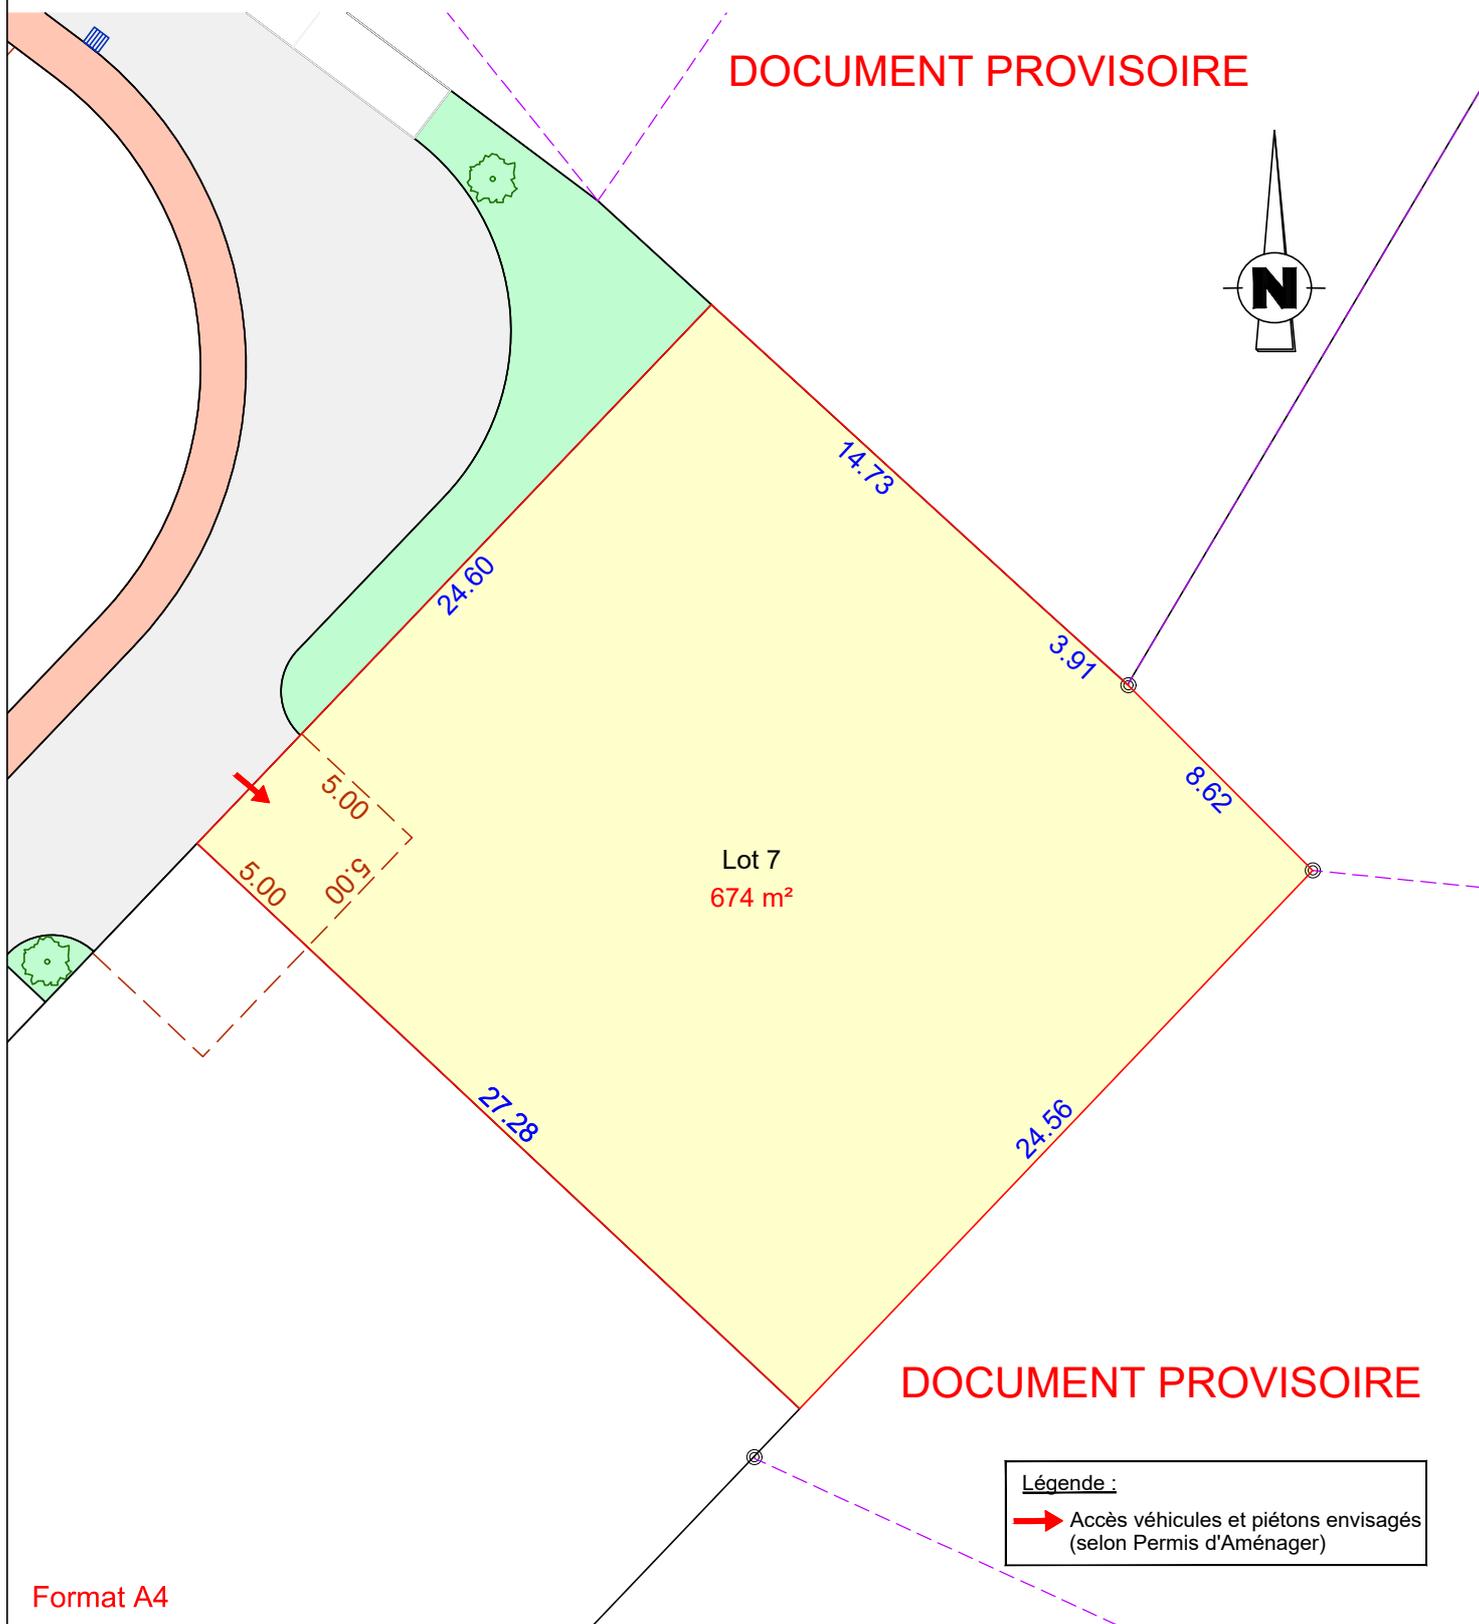

Format A4

SELARL NOUAILLES  
31, Rue du 8 Mai 1945  
31330 MERVILLE

Tel : 09.52.94.61.06  
Mail : [primael.nouailles@gmail.com](mailto:primael.nouailles@gmail.com)



**Primaël NOUAILLES**  
Géomètre Expert