

PA4 - Plan de composition

SARL PEYRANNE PROMOTION


Echelle : 1/500

Dossier n° 21295

Département de la Haute-Garonne
Commune du Grès


Section B
n° de parcelles : 249p, 285, 660p, 661p et 706p

Dressé le : 16 Juin 2022

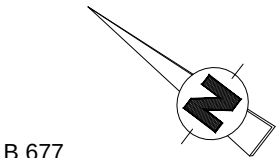

- Lotissement
- Voirie
- Troitoirs
- Parkings
- Espaces Verts

SARL PEYRANNE PROMOTION
Lieu dit Charlane
31330 MERVILLE
Port: 06 80 42 34 60
N° Siret : 789 637 198 00010

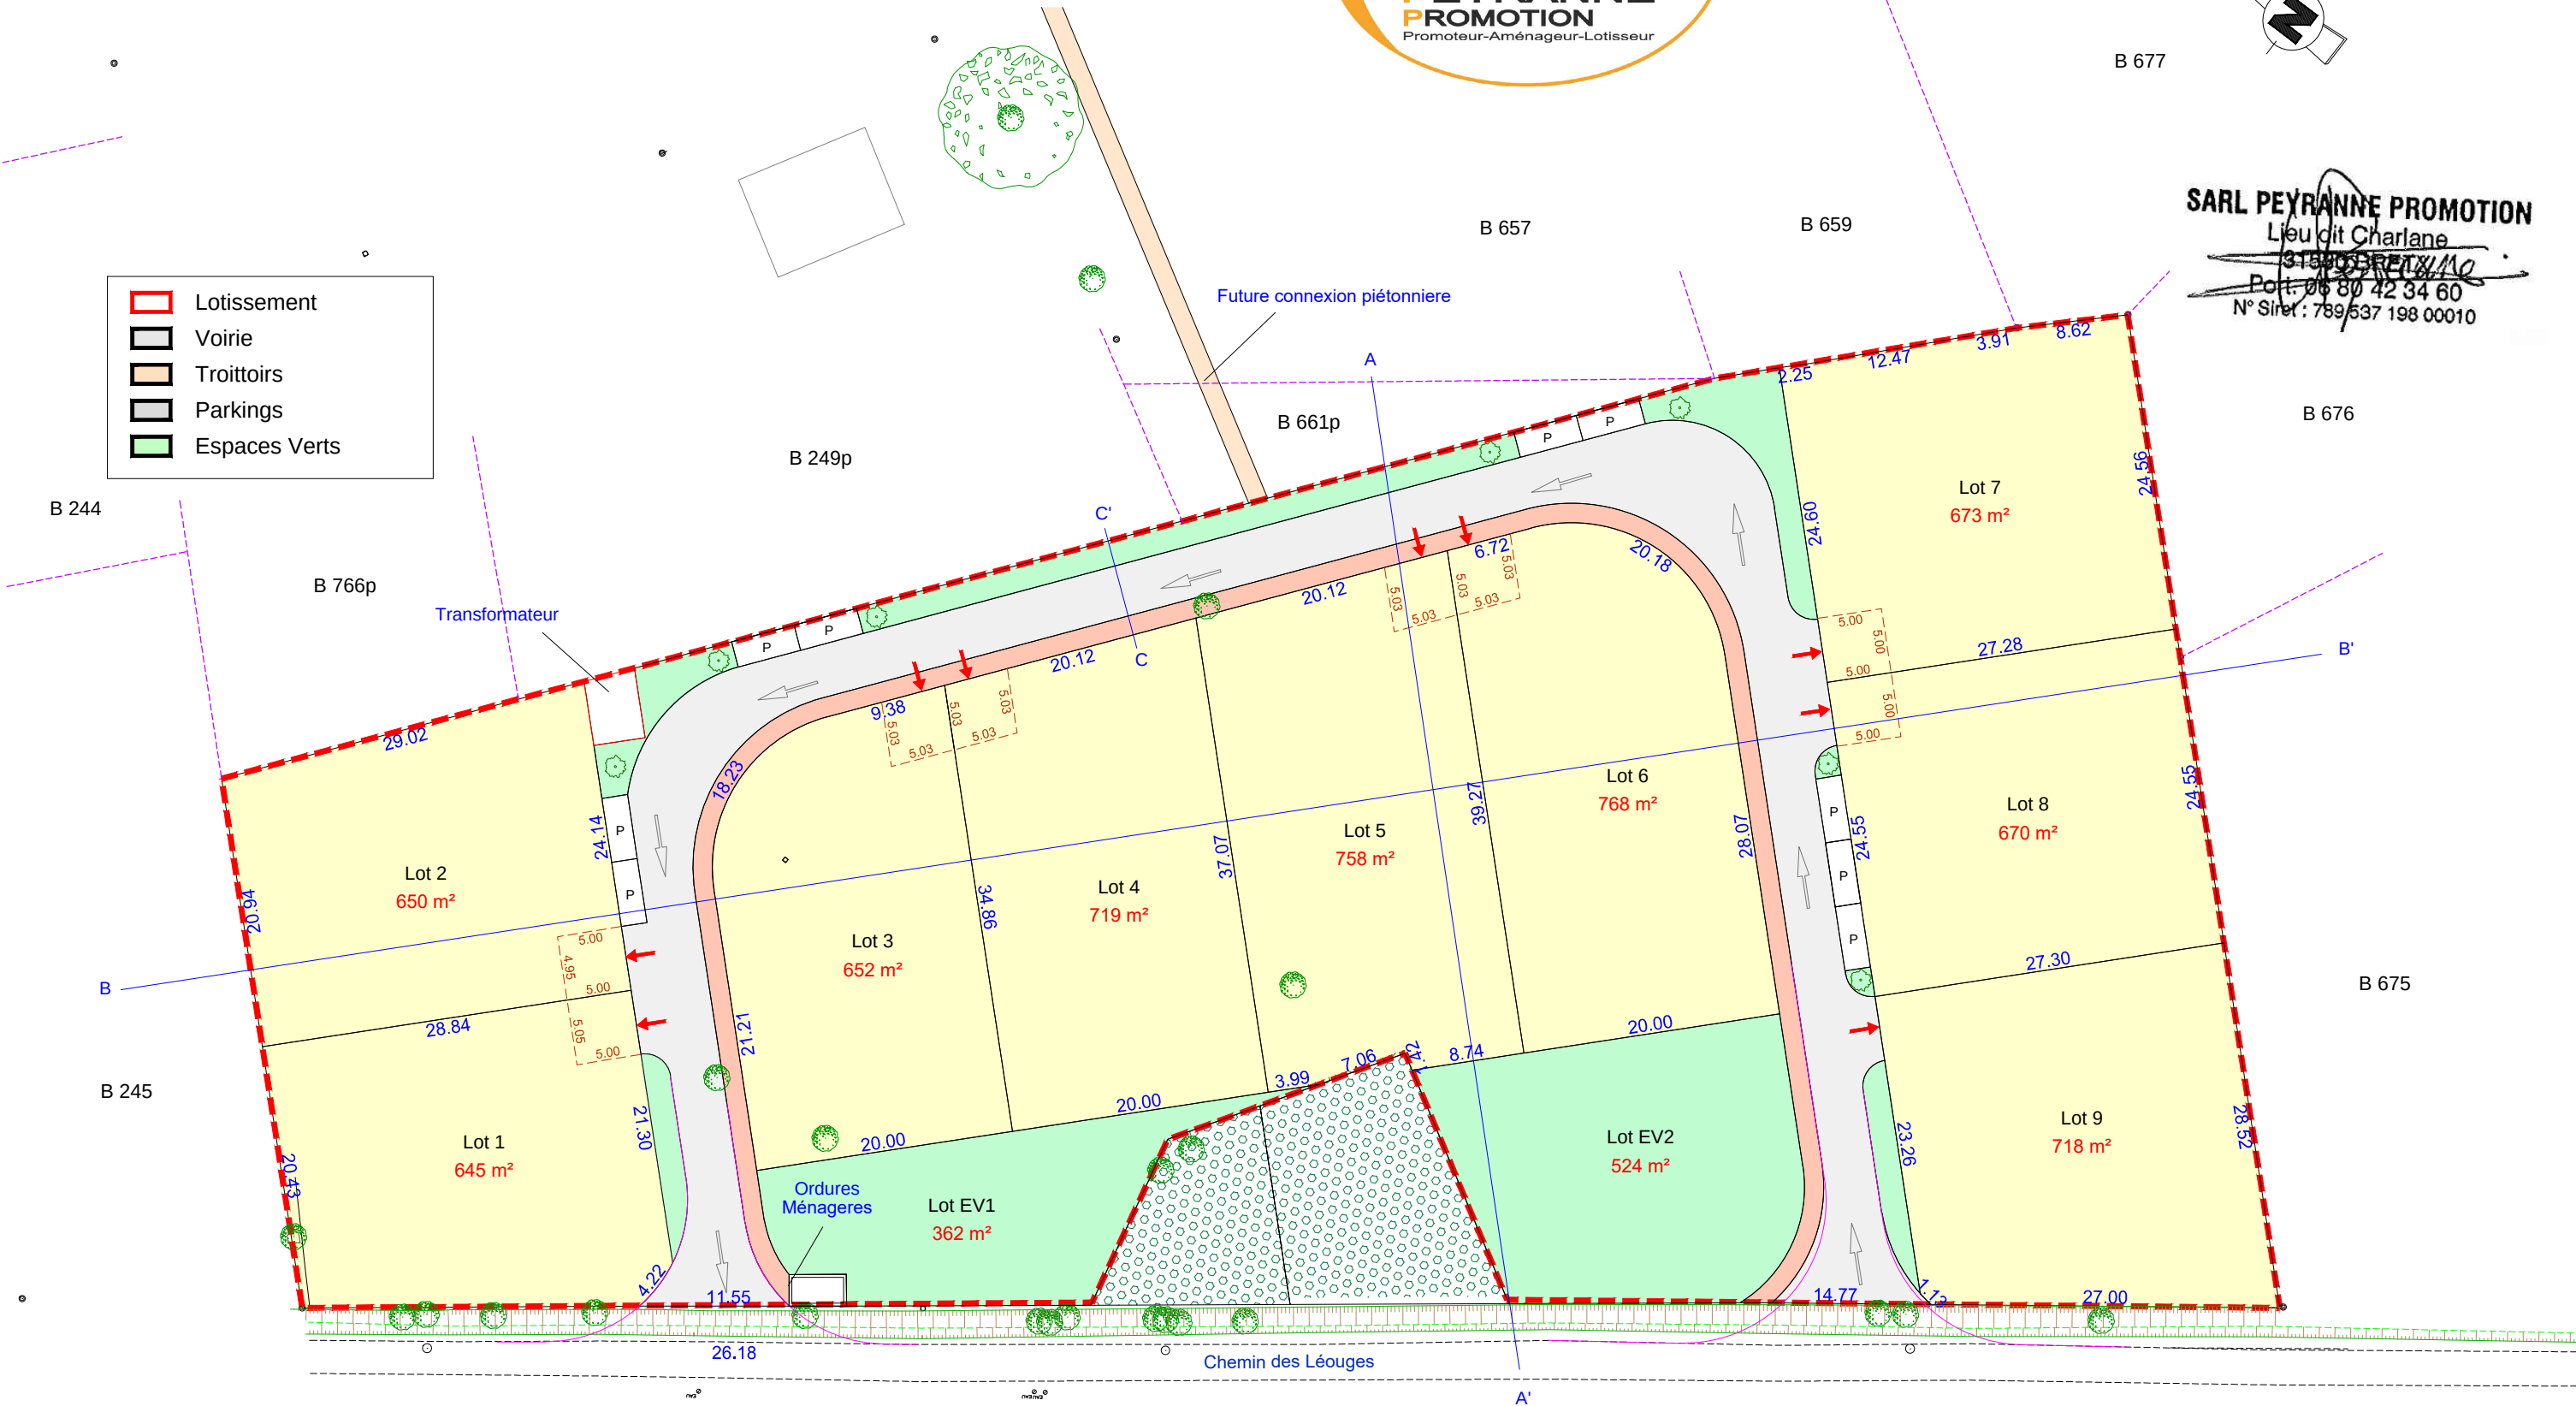

Rayon de Courbure
de 11.00

Rayon de Courbure
de 11.00

SELARL NOUAILLES
31, Rue du 8 Mai 1945
31330 MERVILLE

Tel : 09.52.94.61.06
Mail : primael.nouailles@gmail.com



Primaël NOUAILLES
Géomètre Expert

Format A3